


Зміст

Аркуш	Найменування	Примітка
1	Зміст	
2	Схема генплану	
3	План цокольного поверху	
4	План 1-го поверху	
5	План 2-го поверху	
6	План 3-го поверху	
7	План горища	
8	Візуалізація №1	
9	Візуалізація №2	

Зам. інв. №										
Підпис, дата	555-20-AP									
	Містобудівний розрахунок для проекту будівництва торгівельно-офісного центру по вул. Гоголя, 3 в м. Вінниці									
Інв. № ориг. 555-20	Змін	К-ть.	Арк	№ док	Підпис	Дата	Торгівельно-офісний центр	Стадія	Аркуш	Аркушів
	ГП		Гаврилюк			2020		ЕП	1	
	ГАП		Кушнір			2020	Зміст	ТОВ "А-пілон" м. Умань		
	Розробив		Кархардіна			2020				
	Перевірив		Гаврилюк			2020				
Н. контр.		Кархардіна			2020					

Схема генплану

Експлікація будівель та споруд

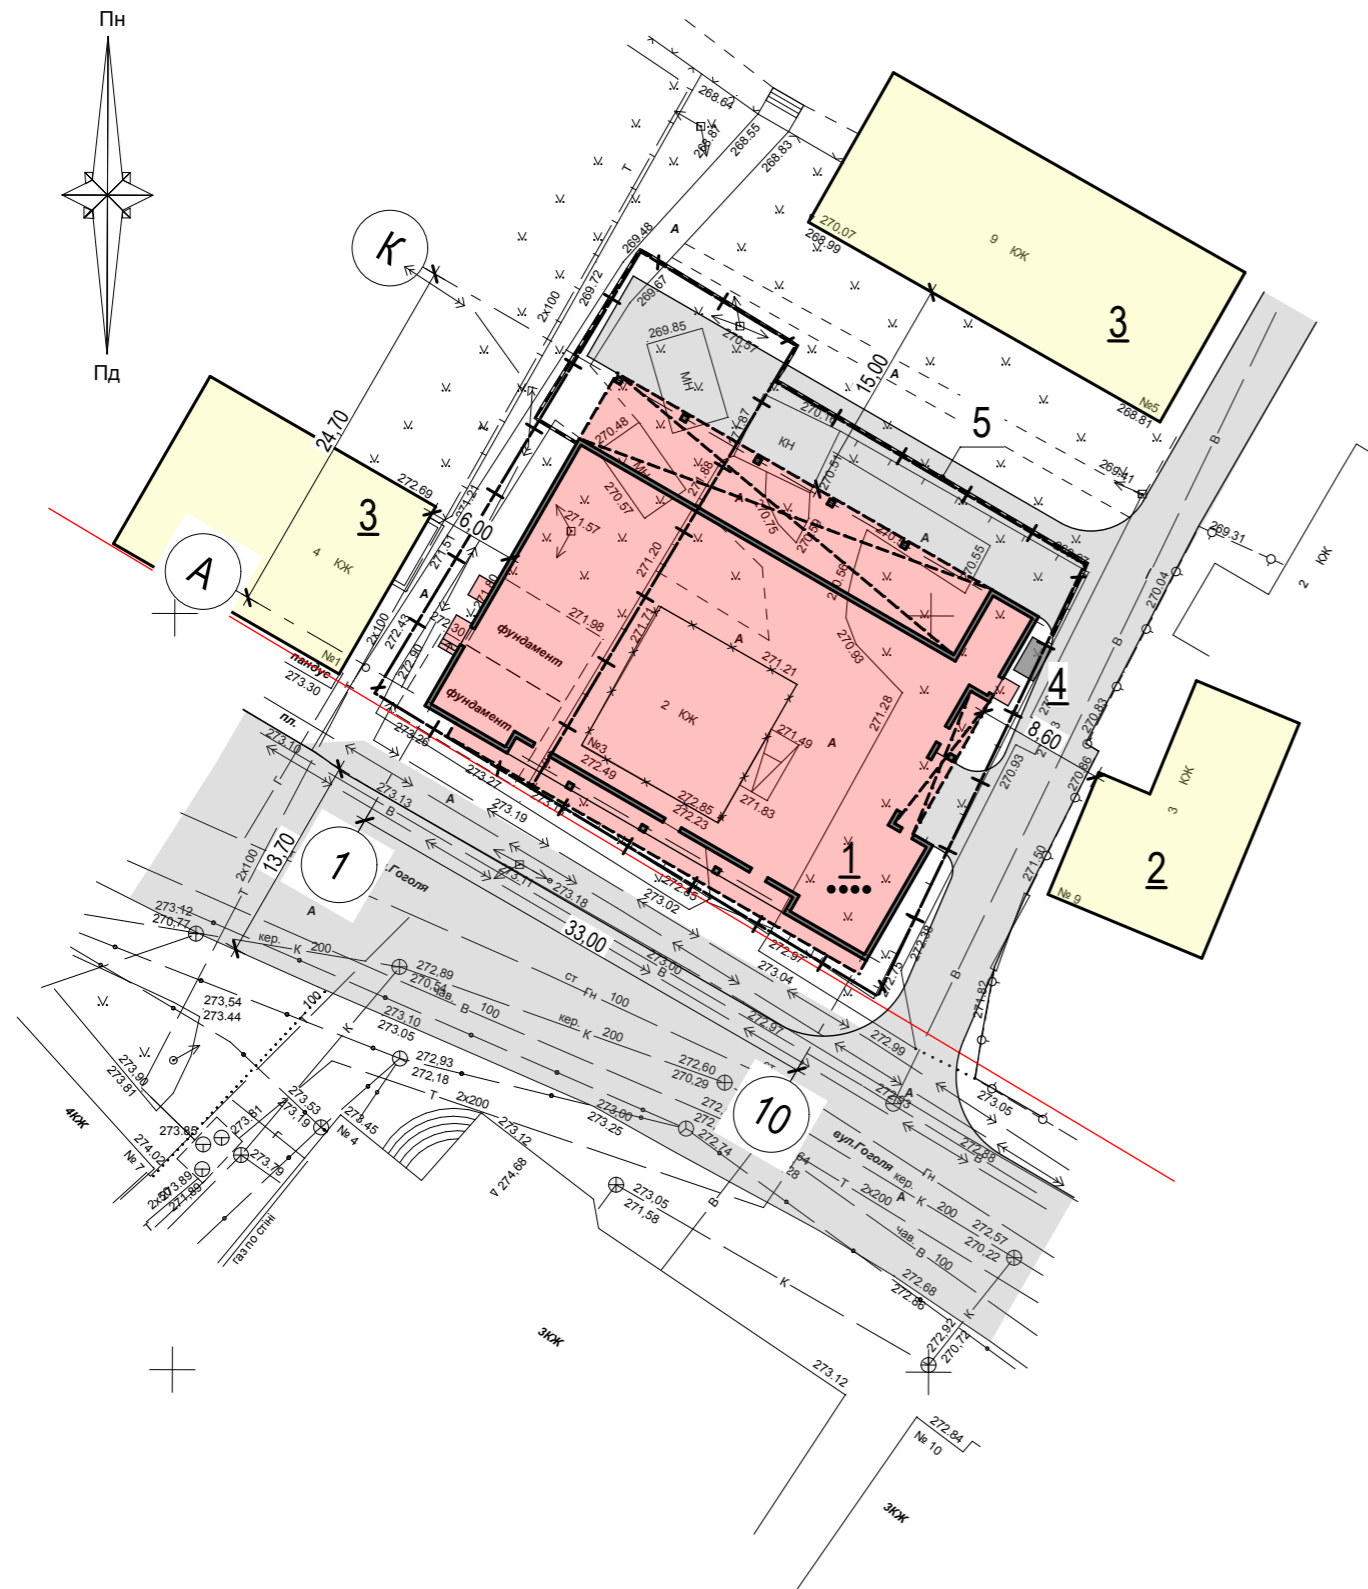

Номер на плані	Найменування	Площа забудови, м ²	Примітки
1	Торгівельно-офісний центр	890,00	Проектується
2	Громадська будівля	-	Існуюча
3	Багатоквартирний житловий будинок	-	Існуючий
4	Майданчик збирання ПВ з підземним модулем	3,50	Проектується
5	Шумозахисний забор	-	Проектується

Основні техніко-економічні показники (орієнтовно)

Номер	Показник	Одиниці виміру	Кількість
1	Площа ділянки	га	0,1211
2	Площа забудови	м ²	890,00
3	Щільність забудови	%	74


Умовні позначення

- будівля, що проектується
- існуюча будівля
- площа під проїзди та автостоянки
- +—+— - межа земельної ділянки
- — — — - червона лінія

Зам. інв. №	
Підпис, дата	
Інв. № ориг.	555-20

555-20-1-AP					
Містобудівний розрахунок для проекту будівництва торгівельно-офісного центру по вул. Гоголя, 3 в м. Вінниці					
Змін	К-ть.	Арк	№ док	Підпис	Дата
ГП		Гаврилюк		<i>[Signature]</i>	2020
ГАП		Кушнір		<i>[Signature]</i>	2020
Розробив		Кархардіна		<i>[Signature]</i>	2020
Перевірив		Гаврилюк		<i>[Signature]</i>	2020
Н. контр.		Кархардіна		<i>[Signature]</i>	2020
Торгівельно-офісний центр				Стадія	Аркуш
ЕП				2	Аркушів
Схема генплану				ТОВ "А-пілон" м. Умань	

План цокольного поверху

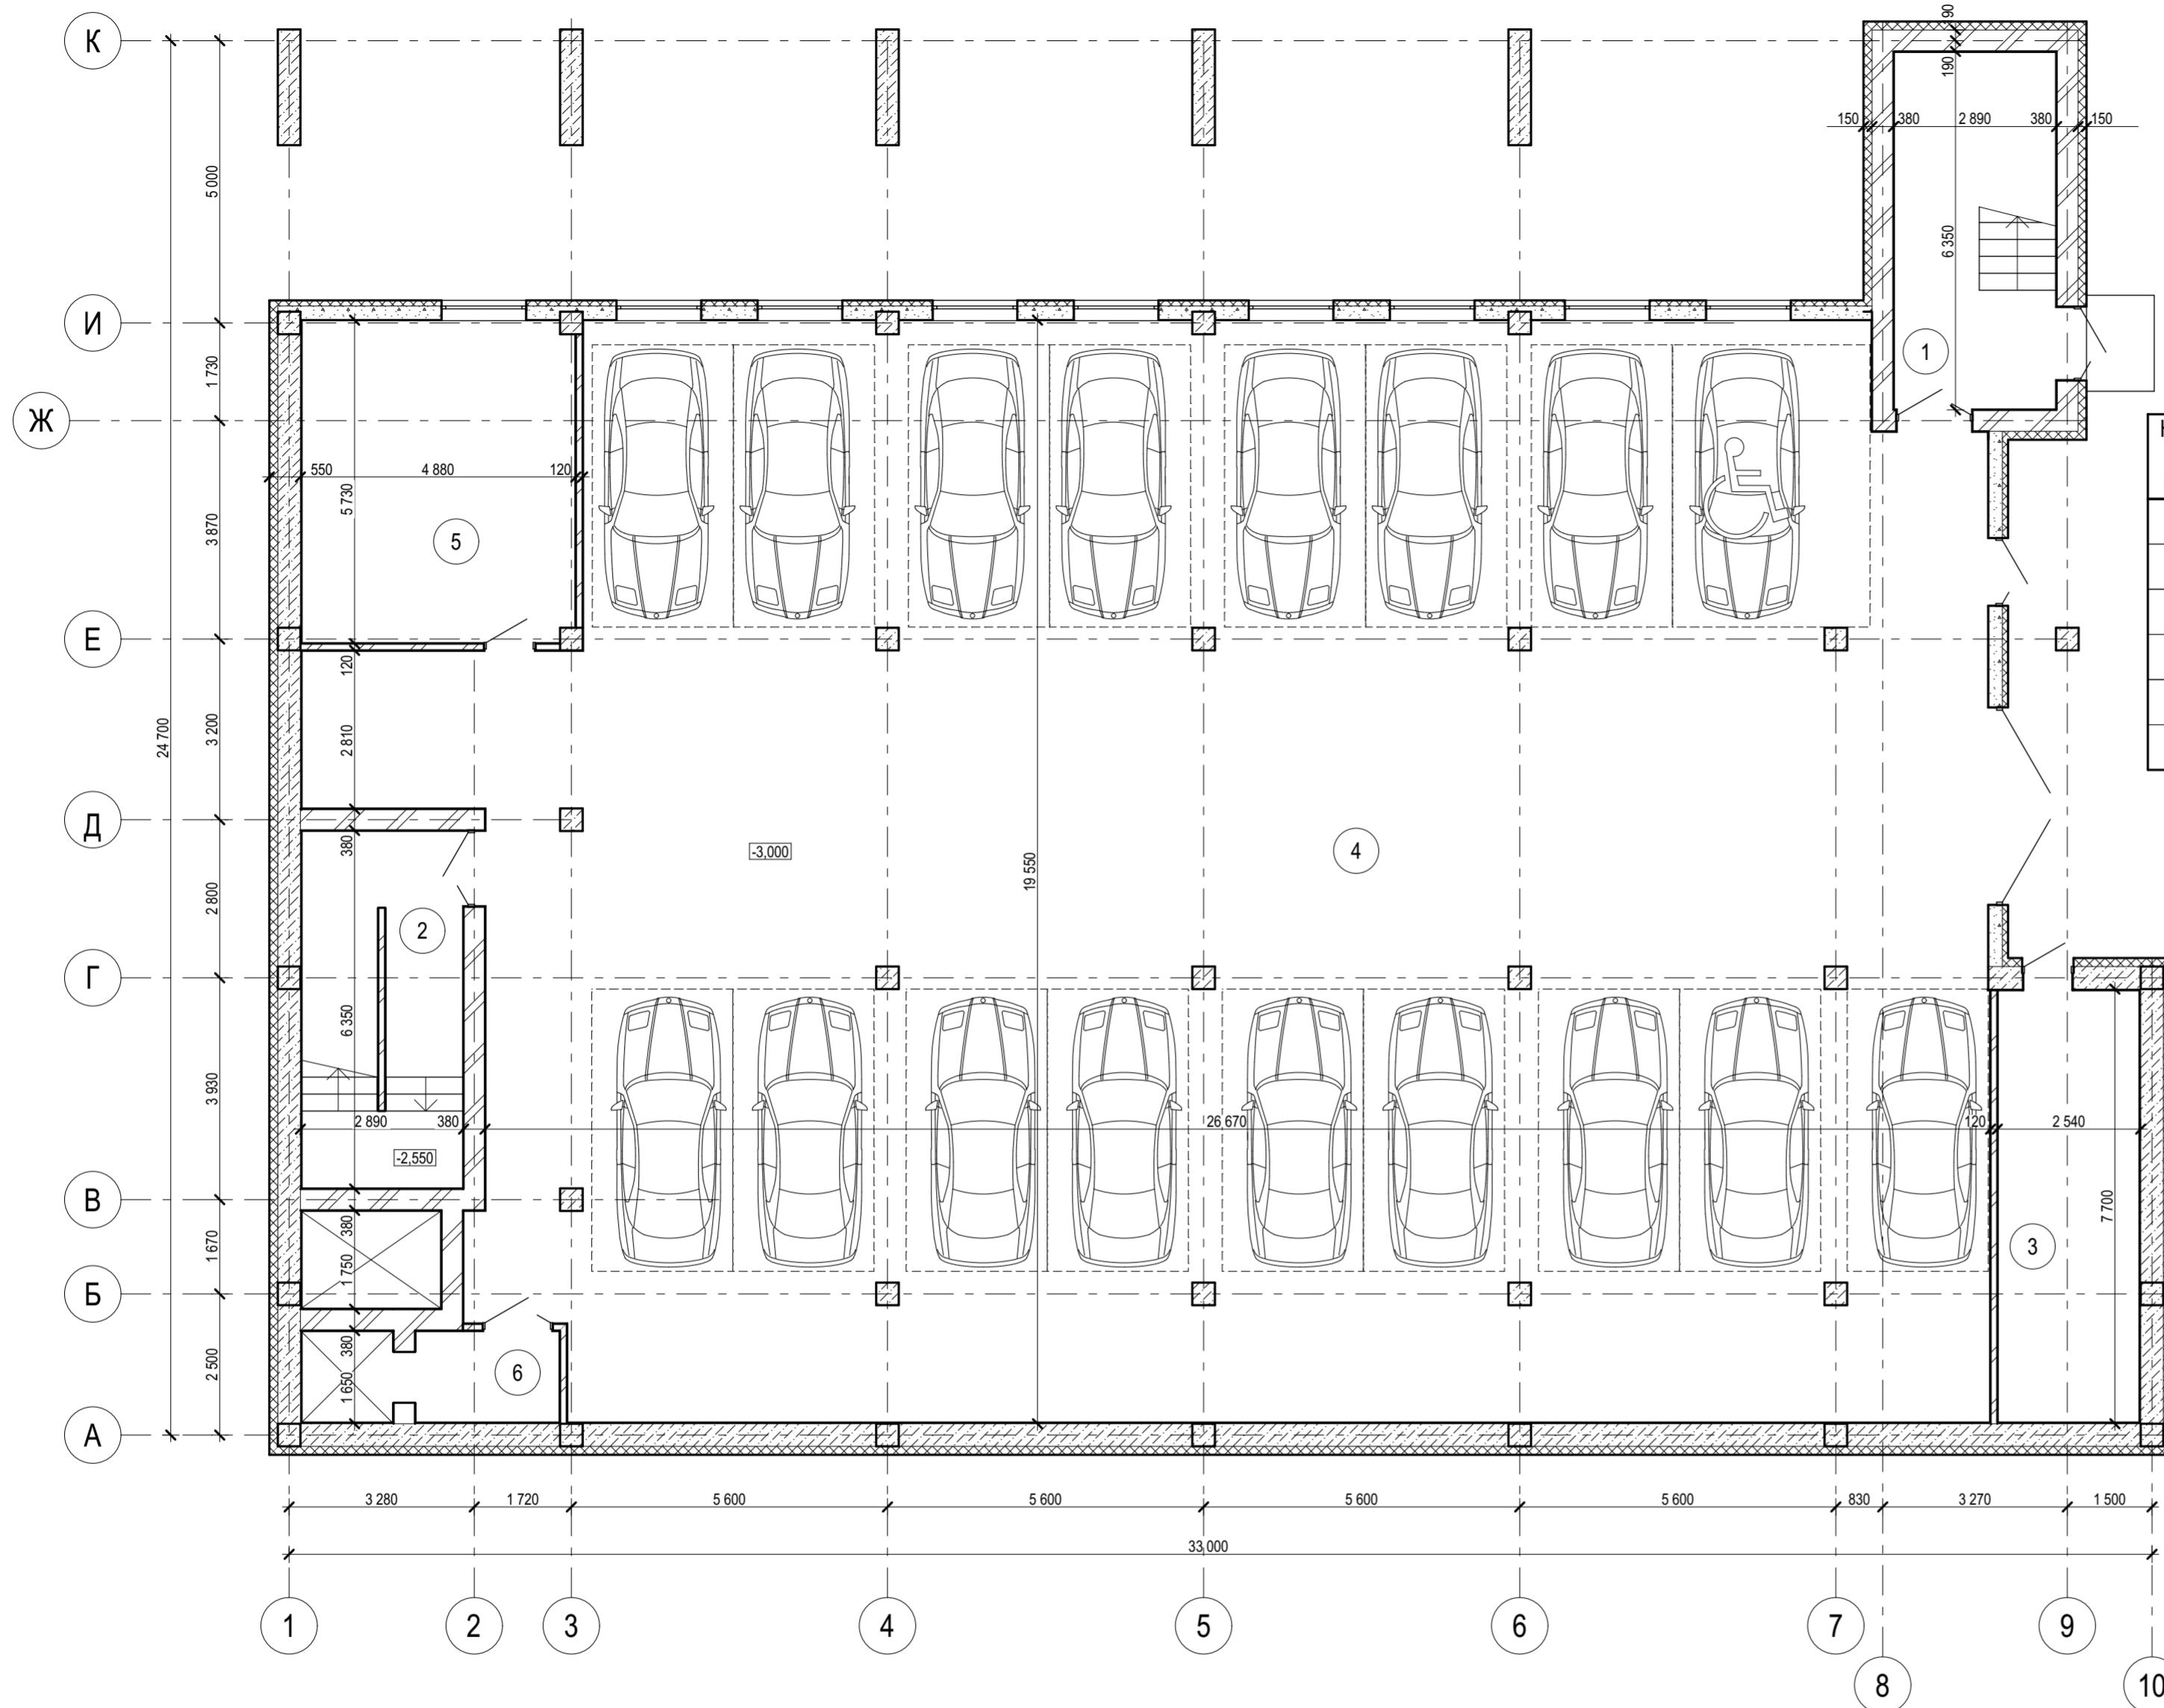

Експлікація приміщень цокольного поверху


Номер по плану	Найменування	Площа кв.м.	Кат. приміщ.
1	Сходова клітка	17,98	
2	Сходова клітка	17,41	
3	Електрощитова	19,15	Г
4	Паркінг на 17 авто	509,83	В
5	Технічне приміщення	27,45	
6	Тамбур-шлюз	4,07	

Інв. № орг. 555-20
 Підпис, дата
 Зам. інв. №

555-20-AP						
Містобудівний розрахунок для проекту будівництва торгівельно-офісного центру по вул. Гоголя, 3 в м. Вінниці						
Змін	К-ть.	Арк № док	Підпис	Дата		
ГП		Гаврилюк	<i>[Signature]</i>	2020	Торгівельно-офісний центр	
ГАП		Кушнір	<i>[Signature]</i>	2020		
Розробив		Шевчук	<i>[Signature]</i>	2020	План цокольного поверху	
Перевірив		Гаврилюк	<i>[Signature]</i>	2020		
Н. контр.		Кархардіна	<i>[Signature]</i>	2020		
				Стадія	Аркуш	Аркушів
				ЕП	3	
				ТОВ "А-пілон" м. Умань		

План 1-го поверху

Експлікація приміщень 1-го поверху

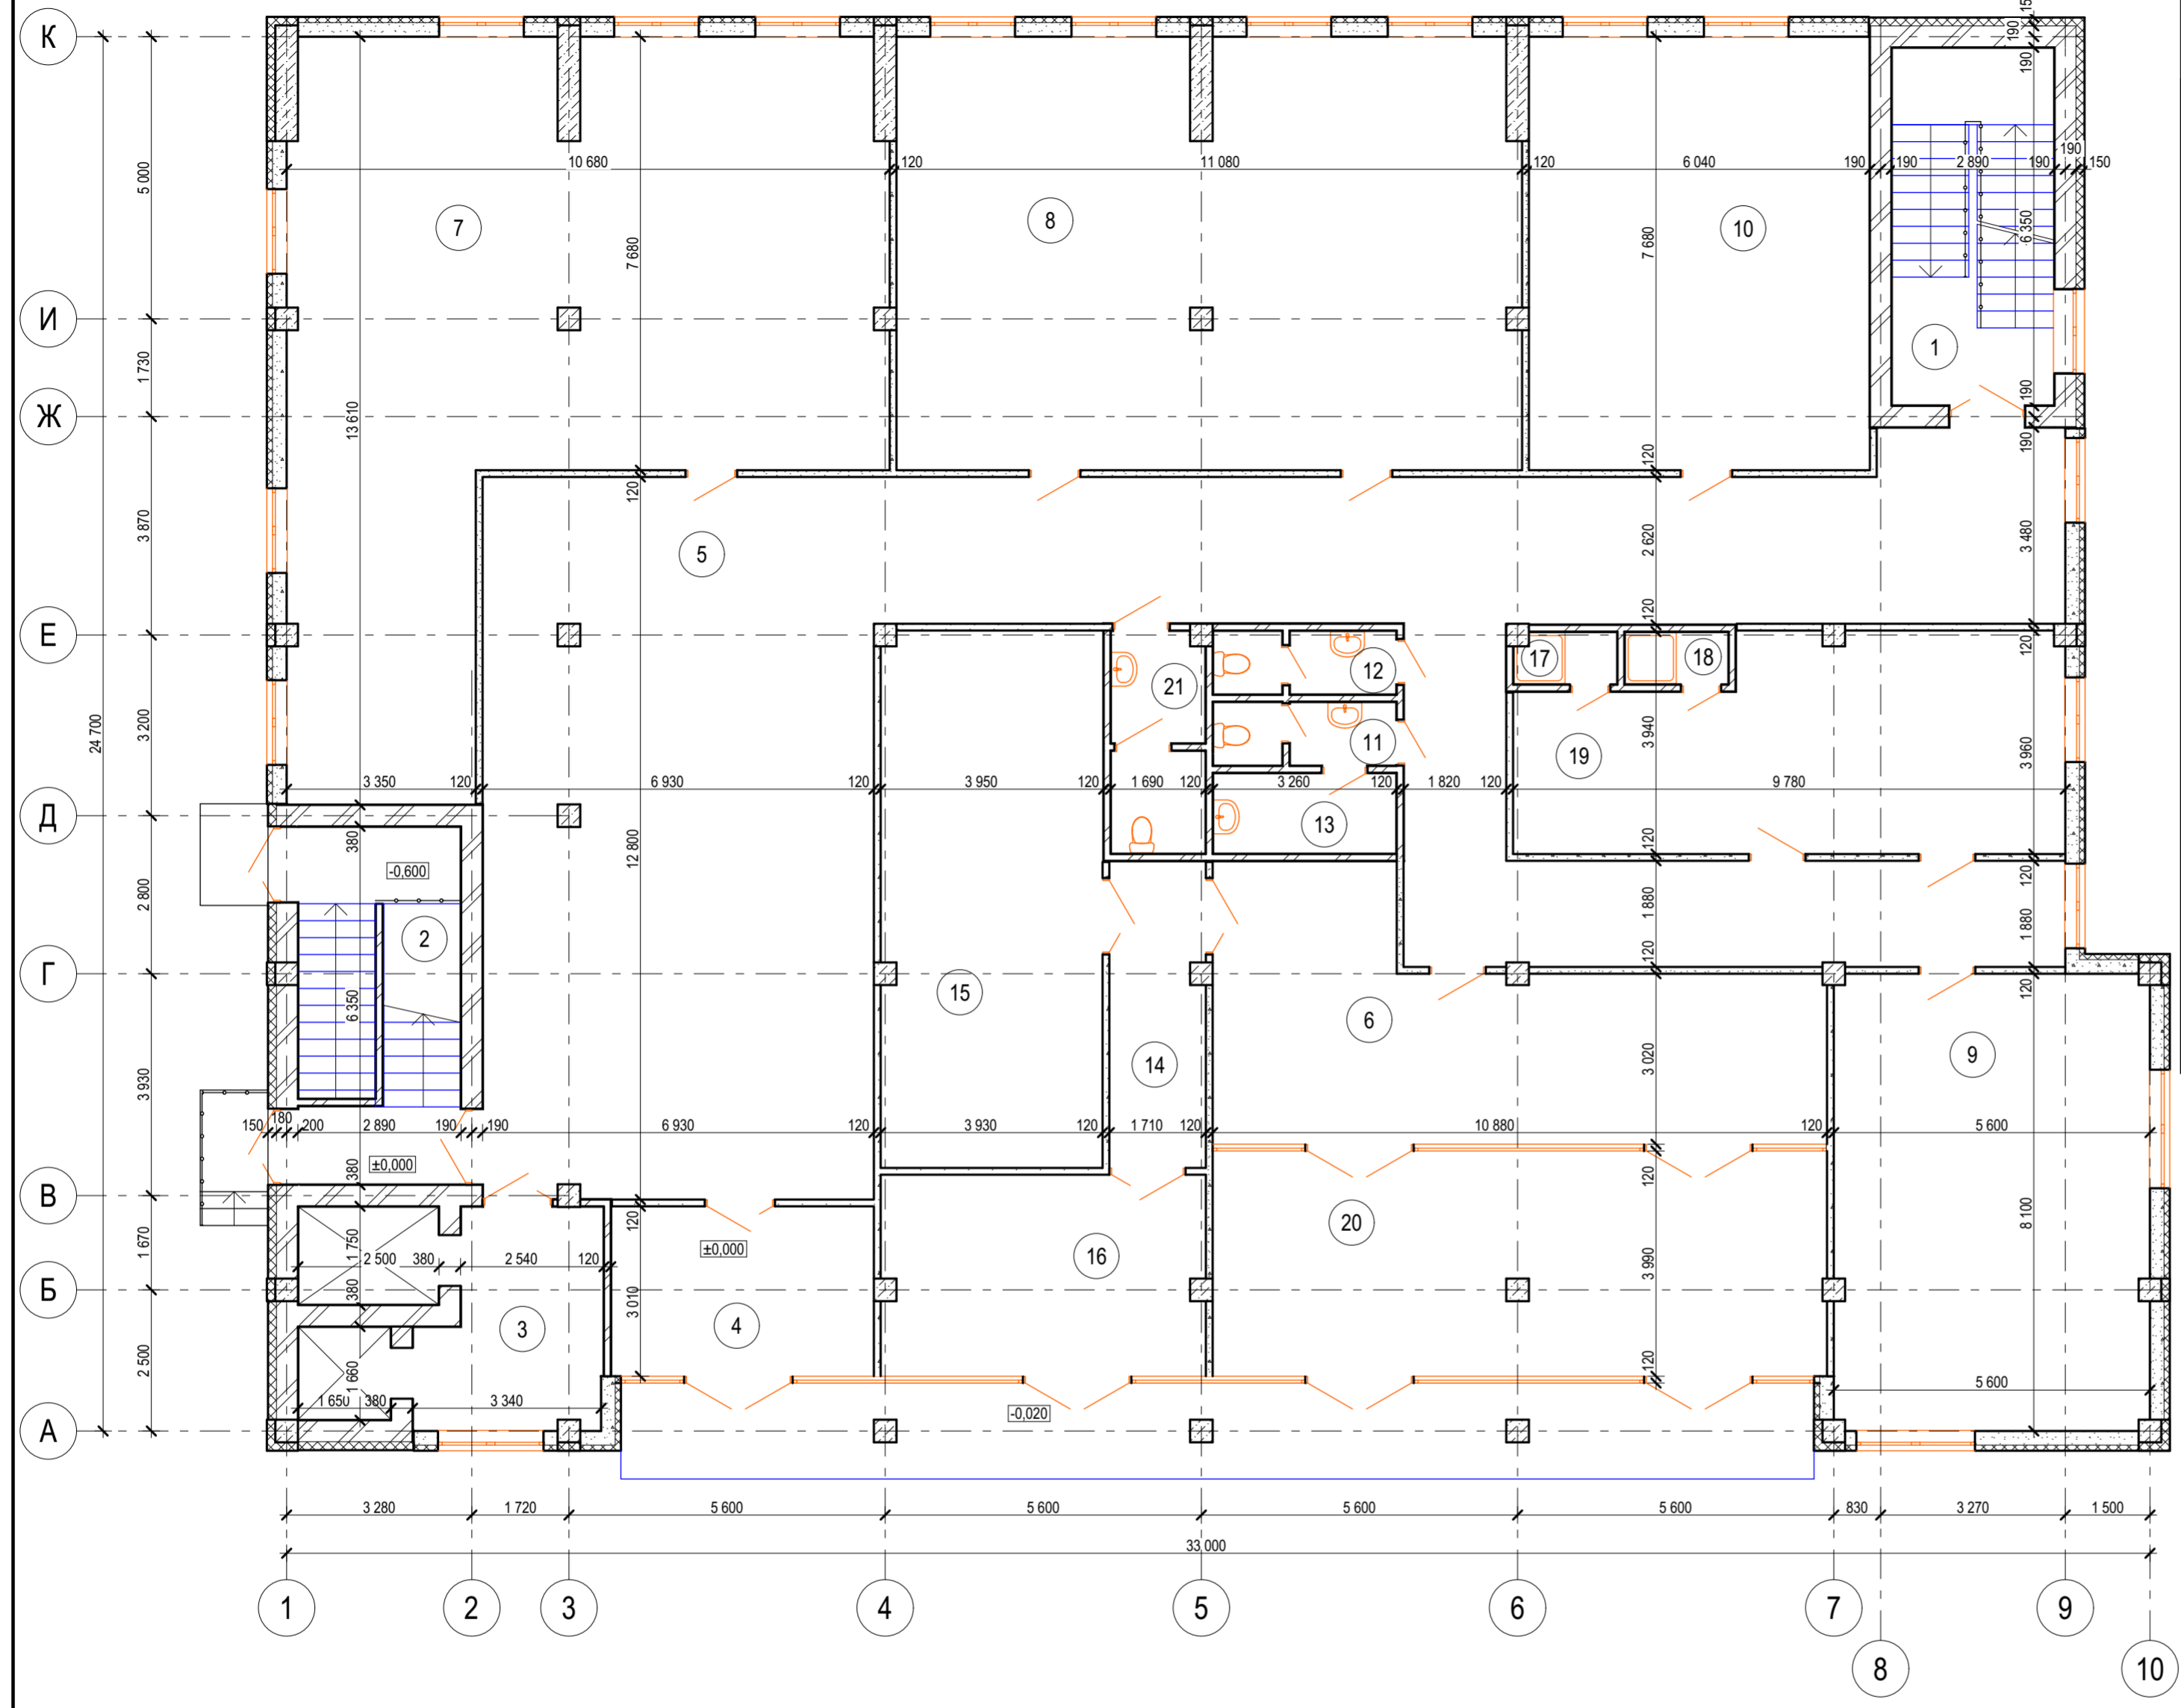


Номер по плану	Найменування	Площа кв.м.	Кат. приміщ.
1	Сходова клітка	17,98	
2	Сходова клітка	17,19	
3	Ліфтовий хол	11,30	
4	Тамбур	13,96	
5	Коридор	175,13	
6	Торгова зала	39,21	
7	Актова зала	99,49	
8	Конференц-зал	83,41	
9	Канторське приміщення	44,88	
10	Кімната відпочинку для персоналу	46,18	
11	Вбиральня	3,37	
12	Вбиральня	3,37	
13	Приміщення прибирального інвентарю	4,51	В
14	Коридор	9,15	
15	Склад	37,22	В
16	Розвантажувальня	20,33	
17	Душова	1,56	
18	Душова	1,63	
19	Гардеробна для персоналу	34,16	
20	Тамбур	43,21	
21	Вбиральня для МГН	6,13	

Інв. № орг. 555-20
 Підпис, дата
 Зам. інв. №

555-20-AP				
Містобудівний розрахунок для проекту будівництва торгівельно-офісного центру по вул. Гоголя, 3 в м. Вінниці				
Змін	К-ть.	Арк № док	Підпис	Дата
ГП		Гаврилук	<i>[Signature]</i>	2020
ГАП		Кушнір	<i>[Signature]</i>	2020
Розробив			Шевчук	<i>[Signature]</i> 2020
Перевірив			Гаврилук	<i>[Signature]</i> 2020
Н. контр.			Кархардіна	<i>[Signature]</i> 2020
Торгівельно-офісний центр			Стадія	Аркуш
			ЕП	4
План 1-го поверху			ТОВ "А-пілон" м. Умань	

План 2-го поверху

Експлікація приміщень 2-го поверху

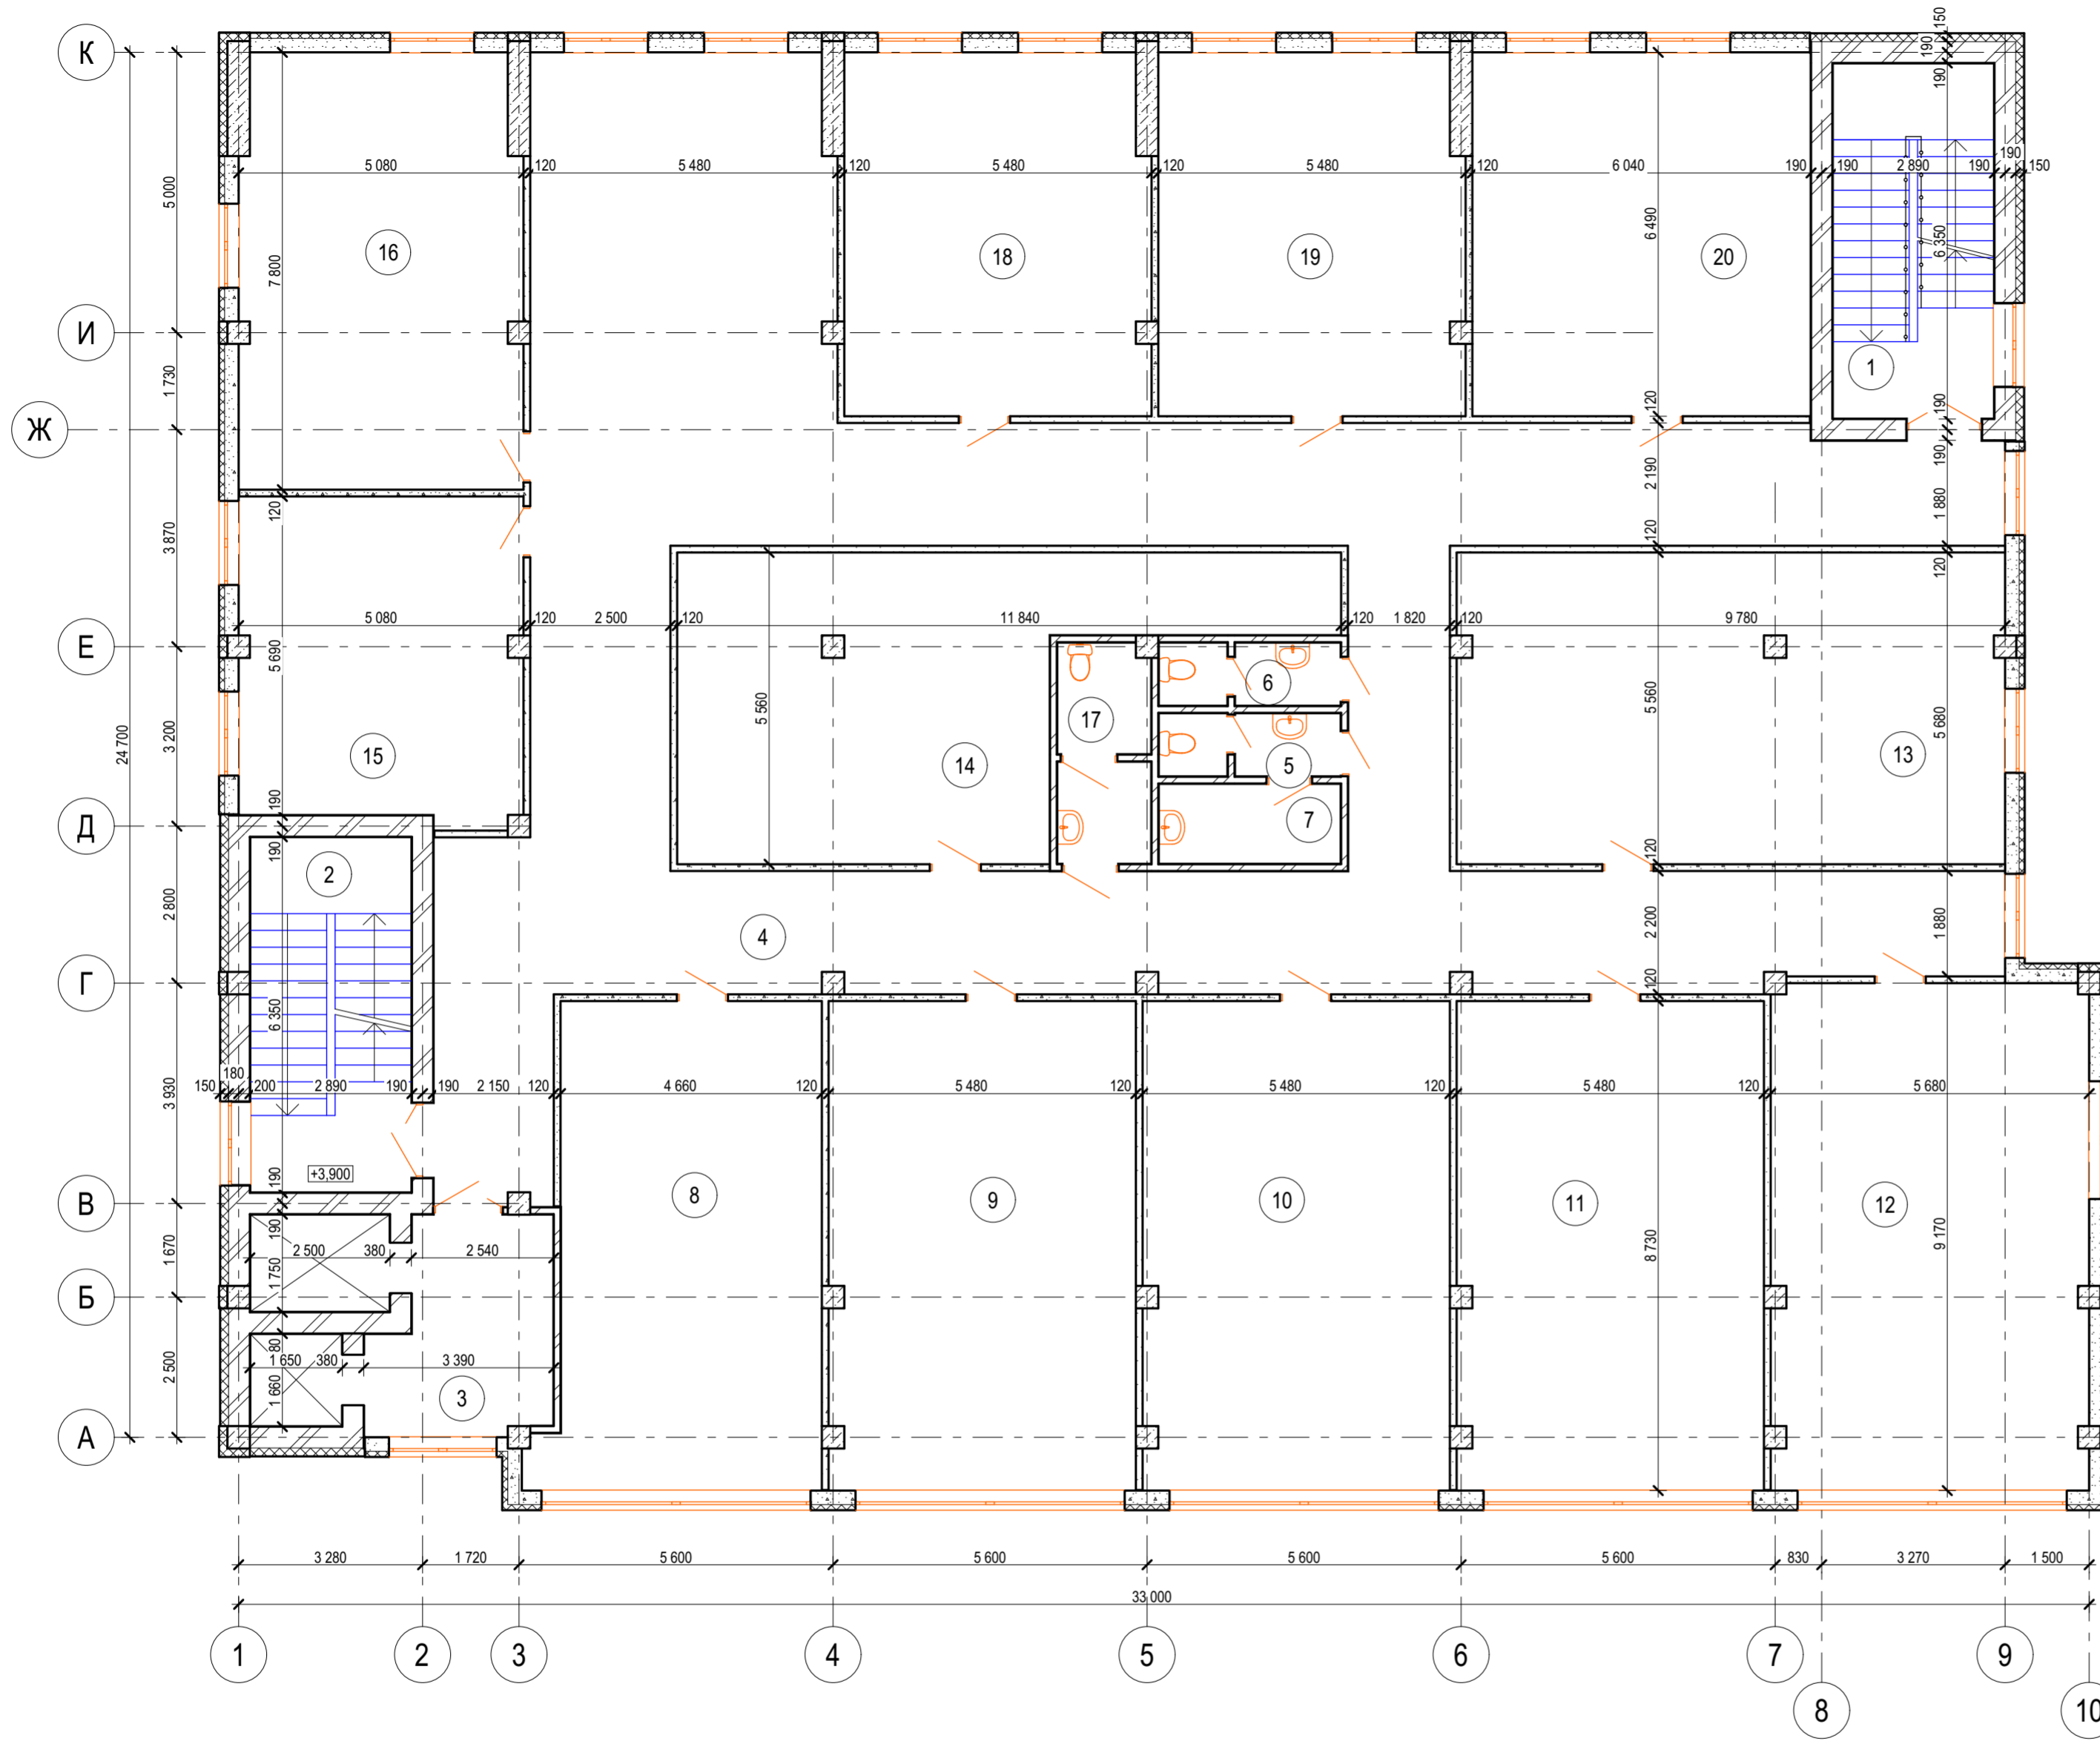


Номер по плану	Найменування	Площа кв.м.	Кат. приміщ.
1	Сходова клітка	17,98	
2	Сходова клітка	17,98	
3	Ліфтовий хол	11,26	
4	Коридор	185,47	
5	Вбиральня	3,37	
6	Вбиральня	3,37	
7	Приміщення прибирального інвентарю	4,51	В
8	Виставкова зала	41,19	
9	Виставкова зала	47,55	
10	Офісне приміщення	47,55	
11	Офісне приміщення	47,55	
12	Офісне приміщення	50,75	
13	Конференц-зал	53,96	
14	Приміщення відпочинку	44,30	
15	Виставкова зала	28,93	
16	Виставкова зала	38,41	
17	Вбиральня для МГН	6,13	
18	Офісне приміщення	34,86	
19	Офісне приміщення	34,86	
20	Офісне приміщення	39,00	

Інв. № орг.	555-20
Підпис, дата	
Зам. інв. №	

555-20-AP					
Містобудівний розрахунок для проекту будівництва торгівельно-офісного центру по вул. Гоголя, 3 в м. Вінниці					
Змін	К-ть.	Арк № док	Підпис	Дата	Торгівельно-офісний центр
ГП		Гаврилук	<i>[Signature]</i>	2020	
ГАП		Кушнір	<i>[Signature]</i>	2020	ЕП
Розробив		Шевчук	<i>[Signature]</i>	2020	План 2-го поверху
Перевірив		Гаврилук	<i>[Signature]</i>	2020	
Н. контр.		Кархардіна	<i>[Signature]</i>	2020	
					ТОВ "А-пілон" м. Умань

План 3-го поверху

Експлікація приміщень 3-го поверху

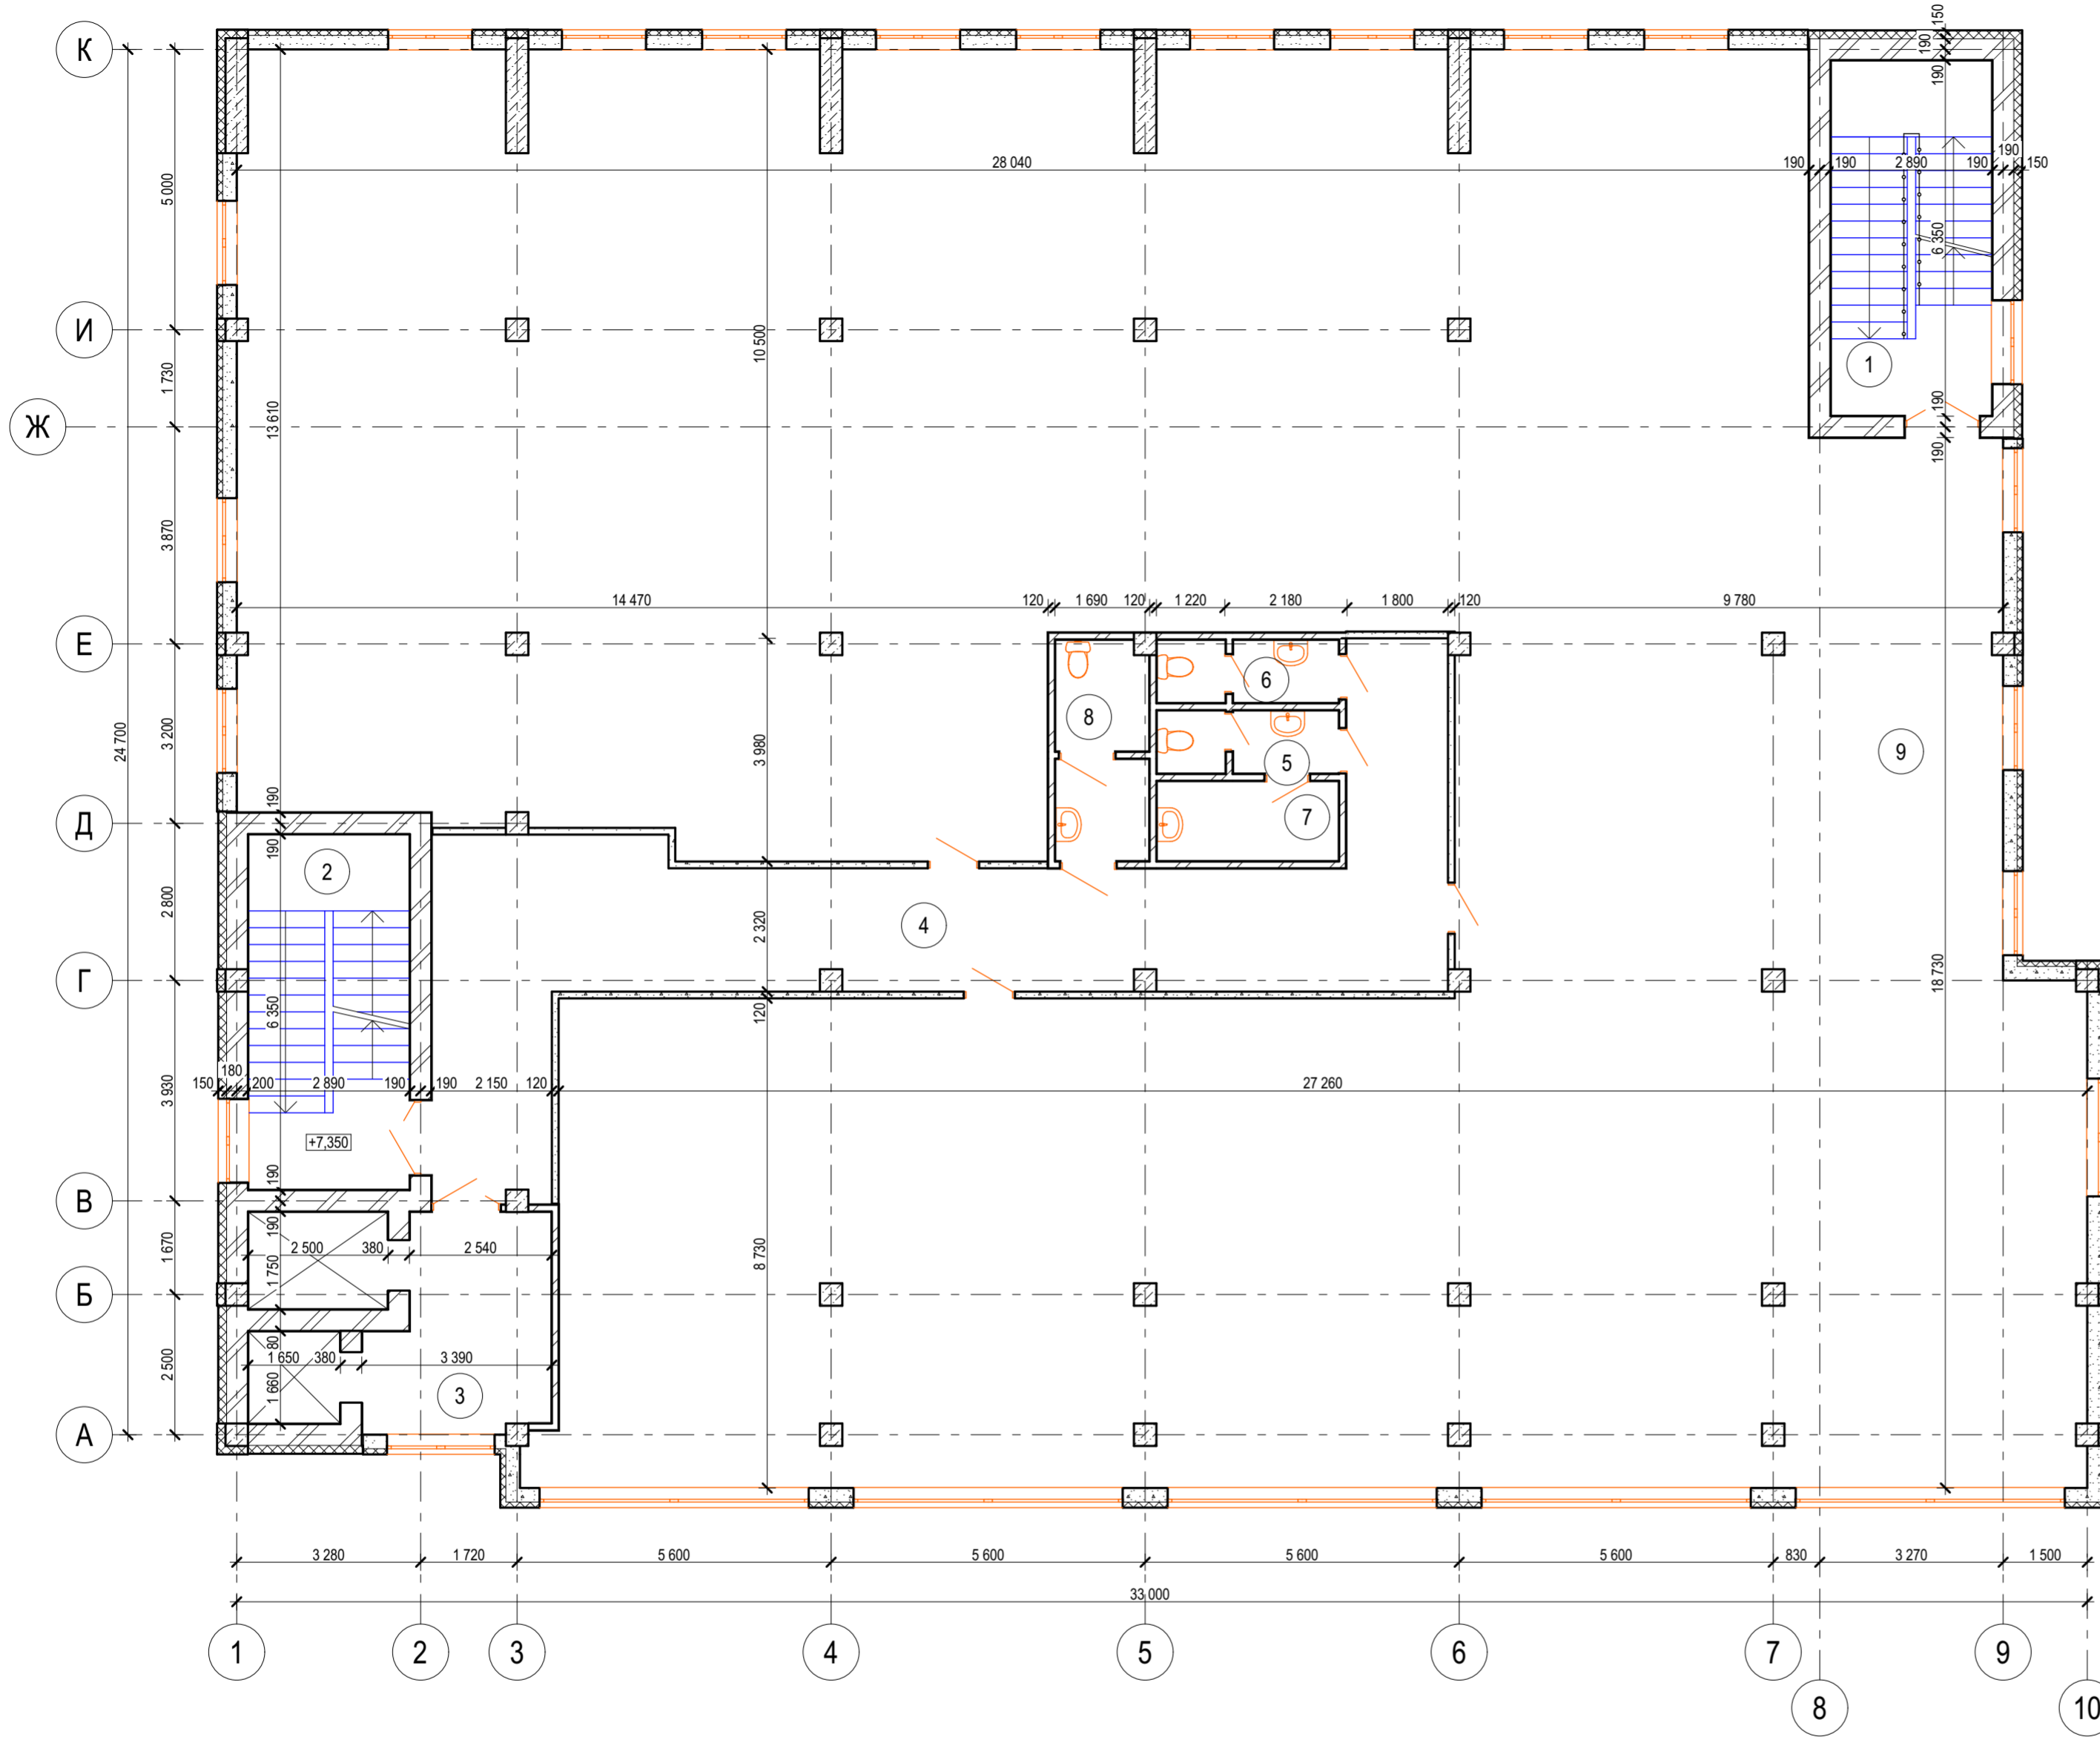


Номер по плану	Найменування	Площа кв.м.	Кат. приміщ.
1	Сходова клітка	17,98	
2	Сходова клітка	17,98	
3	Ліфтовий хол	11,26	
4	Коридор	57,25	
5	Вбиральня	3,37	
6	Вбиральня	3,37	
7	Приміщення прибирального інвентарю	4,51	В
8	Вбиральня для МГН	6,13	
9	Кімната відпочинку	651,59	

Інв. № орг.	555-20
Підпис, дата	
Зам. інв. №	

555-20-AP				
Містобудівний розрахунок для проекту будівництва торгівельно-офісного центру по вул. Гоголя, 3 в м. Вінниці				
Змін	К-ть.	Арк № док	Підпис	Дата
ГП		Гаврилюк	<i>[Signature]</i>	2020
ГАП		Кушнір	<i>[Signature]</i>	2020
Розробив	Шевчук	<i>[Signature]</i>		2020
Перевірив	Гаврилюк	<i>[Signature]</i>		2020
Н. контр.	Кархардіна	<i>[Signature]</i>		2020
Торгівельно-офісний центр			Стадія	Аркуш
			ЕП	6
План 3-го поверху			ТОВ "А-пілон" м. Умань	

План горища

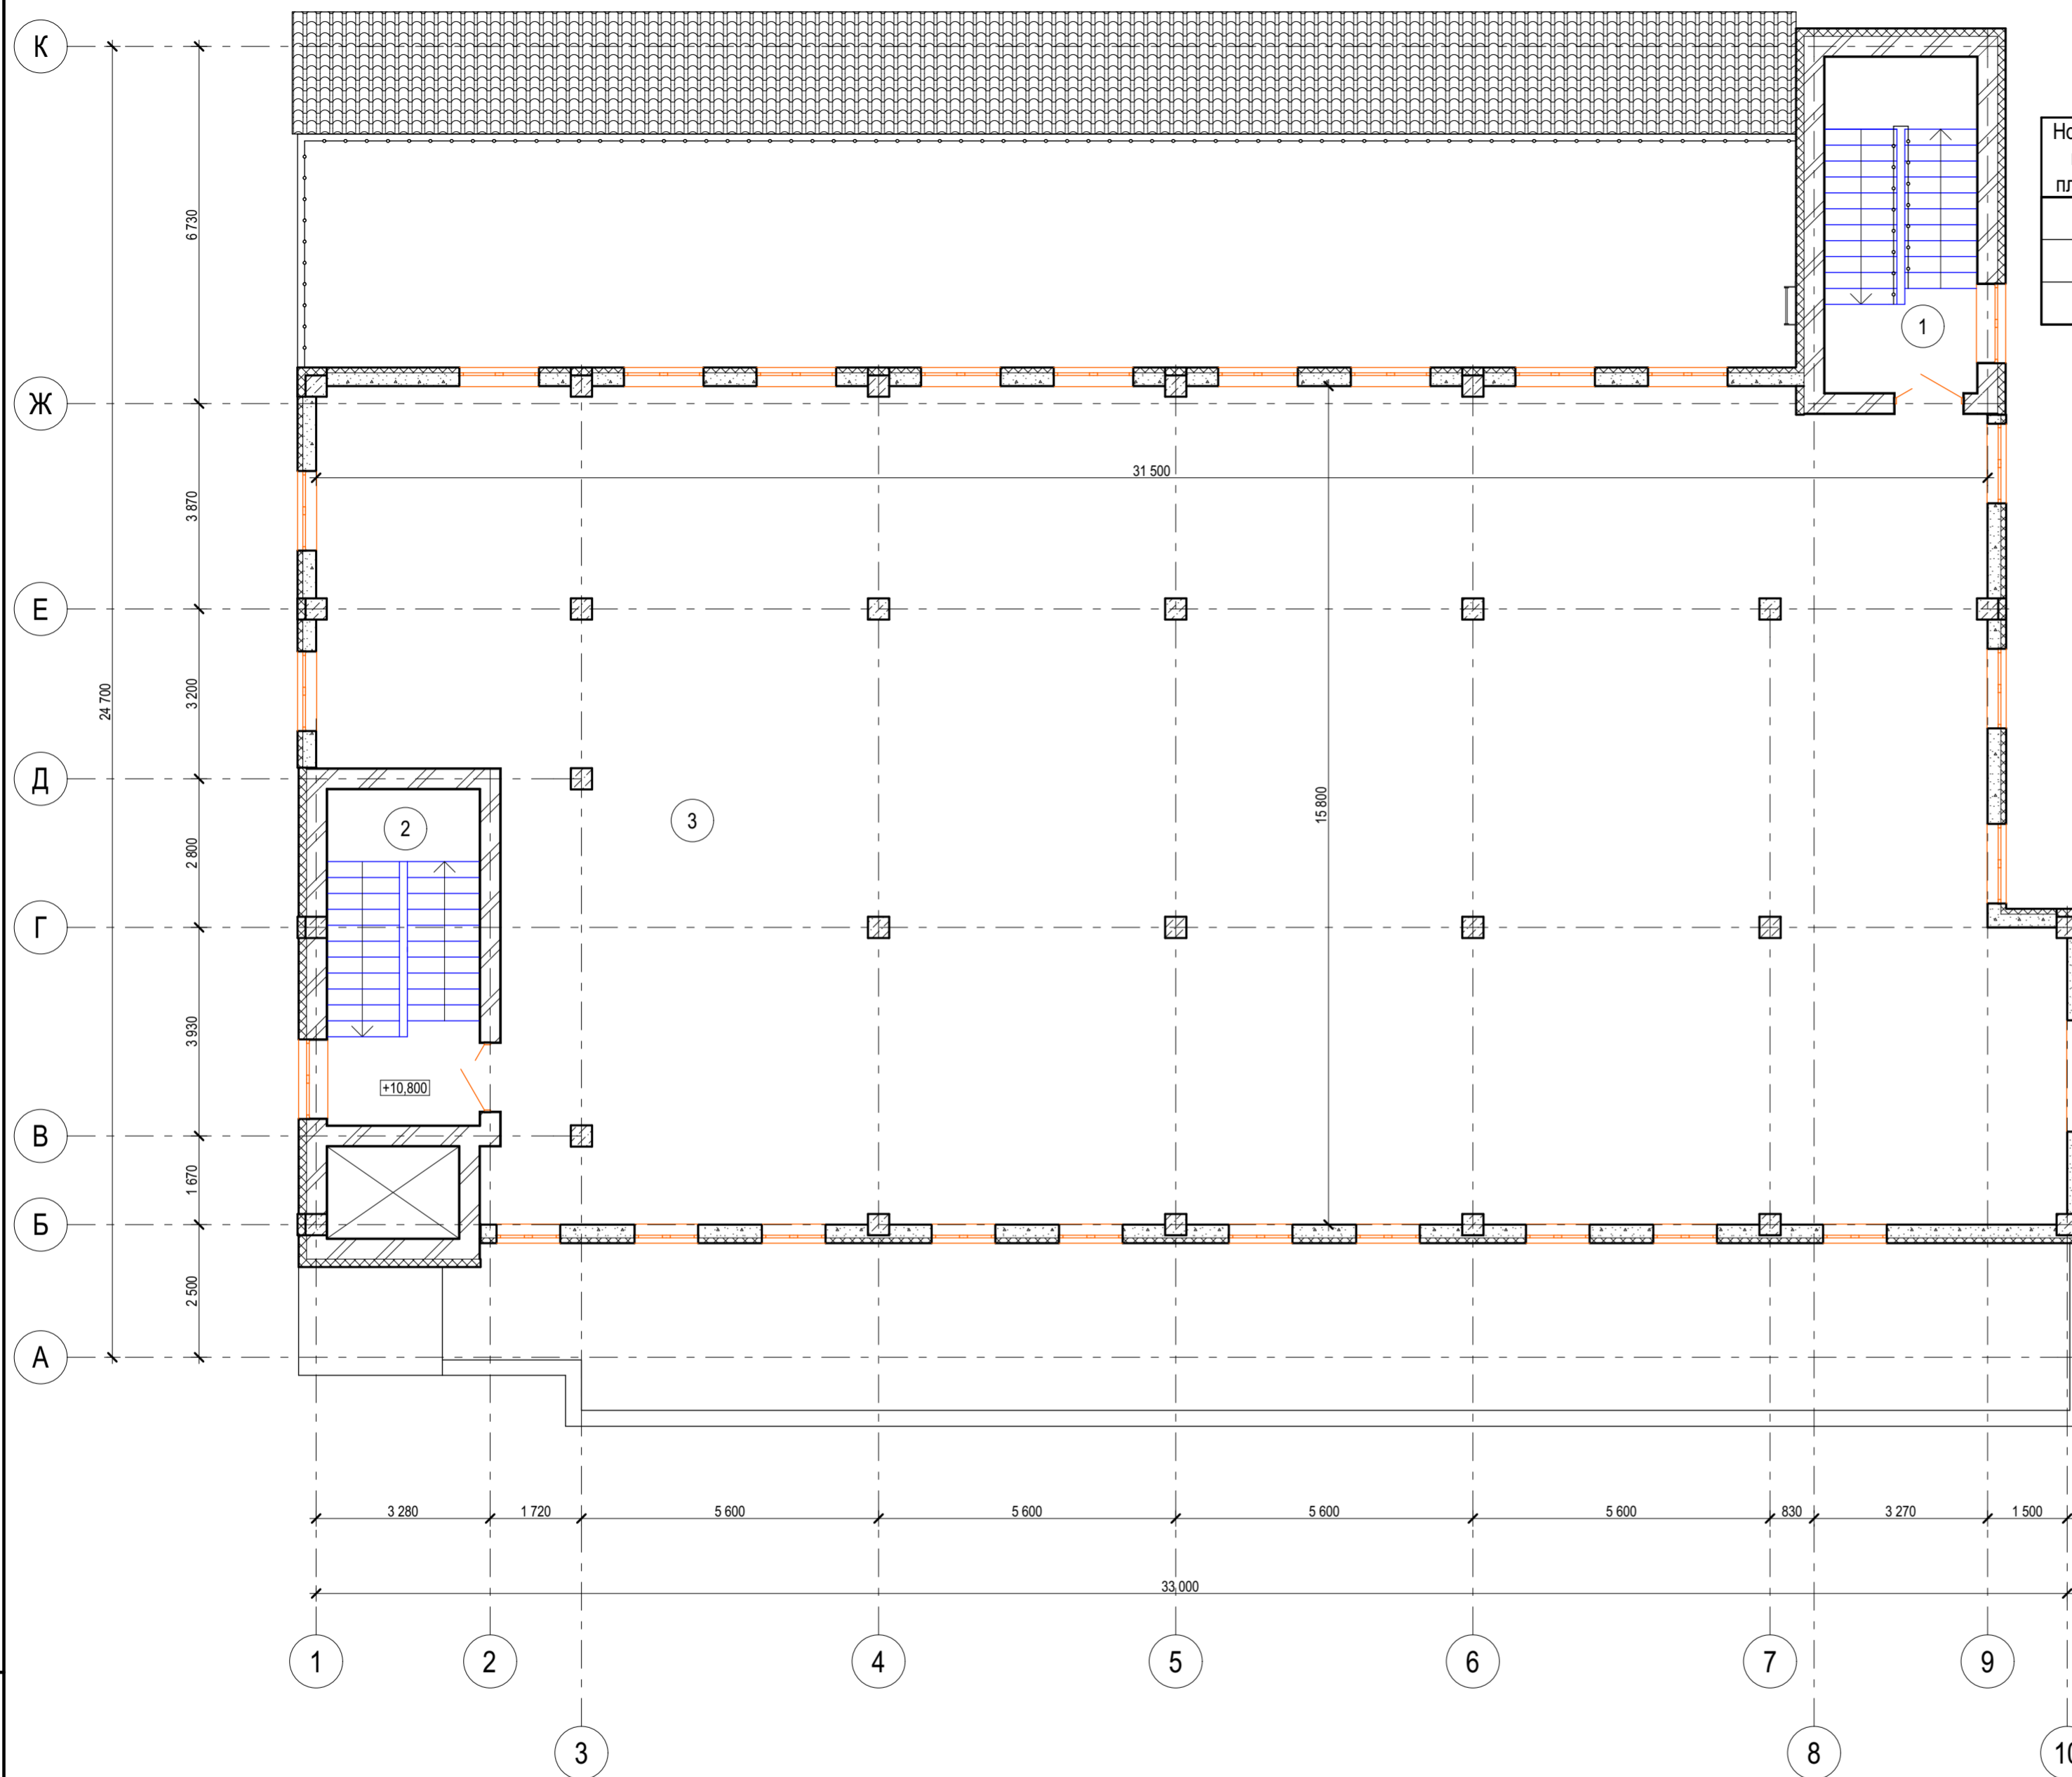

Експлікація приміщень горища

Номер по плану	Найменування	Площа кв.м.	Кат. приміщ.
1	Сходова клітка	17,98	
2	Сходова клітка	17,98	
3	Горище	471,09	

Інв. № орг.	555-20
Підпис, дата	
Зам. інв. №	

					555-20-AP			
					Містобудівний розрахунок для проекту будівництва торгівельно-офісного центру по вул. Гоголя, 3 в м. Вінниці			
Змін	К-ть.	Арк № док	Підпис	Дата	Торгівельно-офісний центр	Стадія	Аркуш	Аркушів
ГП		Гаврилук	<i>[Signature]</i>	2020		ЕП	7	
ГАП		Кушнір	<i>[Signature]</i>	2020				
Розробив		Шевчук	<i>[Signature]</i>	2020	План горища	ТОВ "А-пілон" м. Умань		
Перевірів		Гаврилук	<i>[Signature]</i>	2020				
Н. контр.		Кархардіна	<i>[Signature]</i>	2020				

Візуалізація №1



Зам. інв. №	
Підпис, дата	
Інв. № ориг.	555-20

						555-20-AP			
						Містобудівний розрахунок для проекту будівництва торгівельно-офісного центру по вул. Гоголя, 3 в м. Вінниці			
Змін	К-ть.	Арк	№ док	Підпис	Дата	Торгівельно-офісний центр	Стадія	Аркуш	Аркушів
ГП		Гаврилюк		<i>[Signature]</i>	2020		ЕП	8	
ГАП		Кушнір		<i>[Signature]</i>	2020				
Розробив		Кархардіна		<i>[Signature]</i>	2020	Візуалізація №1	ТОВ "А-пілон" м. Умань		
Перевірив		Гаврилюк		<i>[Signature]</i>	2020				
Н. контр.		Кархардіна		<i>[Signature]</i>	2020				

Візуалізація №2



Зам. інв. №		
Підпис, дата		
Інв. № ориг.	555-20	

						555-20-AP				
						Містобудівний розрахунок для проекту будівництва торгівельно-офісного центру по вул. Гоголя, 3 в м. Вінниці				
Змін	К-ть.	Арк	№ док	Підпис	Дата	Торгівельно-офісний центр	Стадія	Аркуш	Аркушів	
							ЕП	9		
						Візуалізація №2	ТОВ "А-пілон" м. Умань			